


# Schulungstische U-Form - 20 Plätze

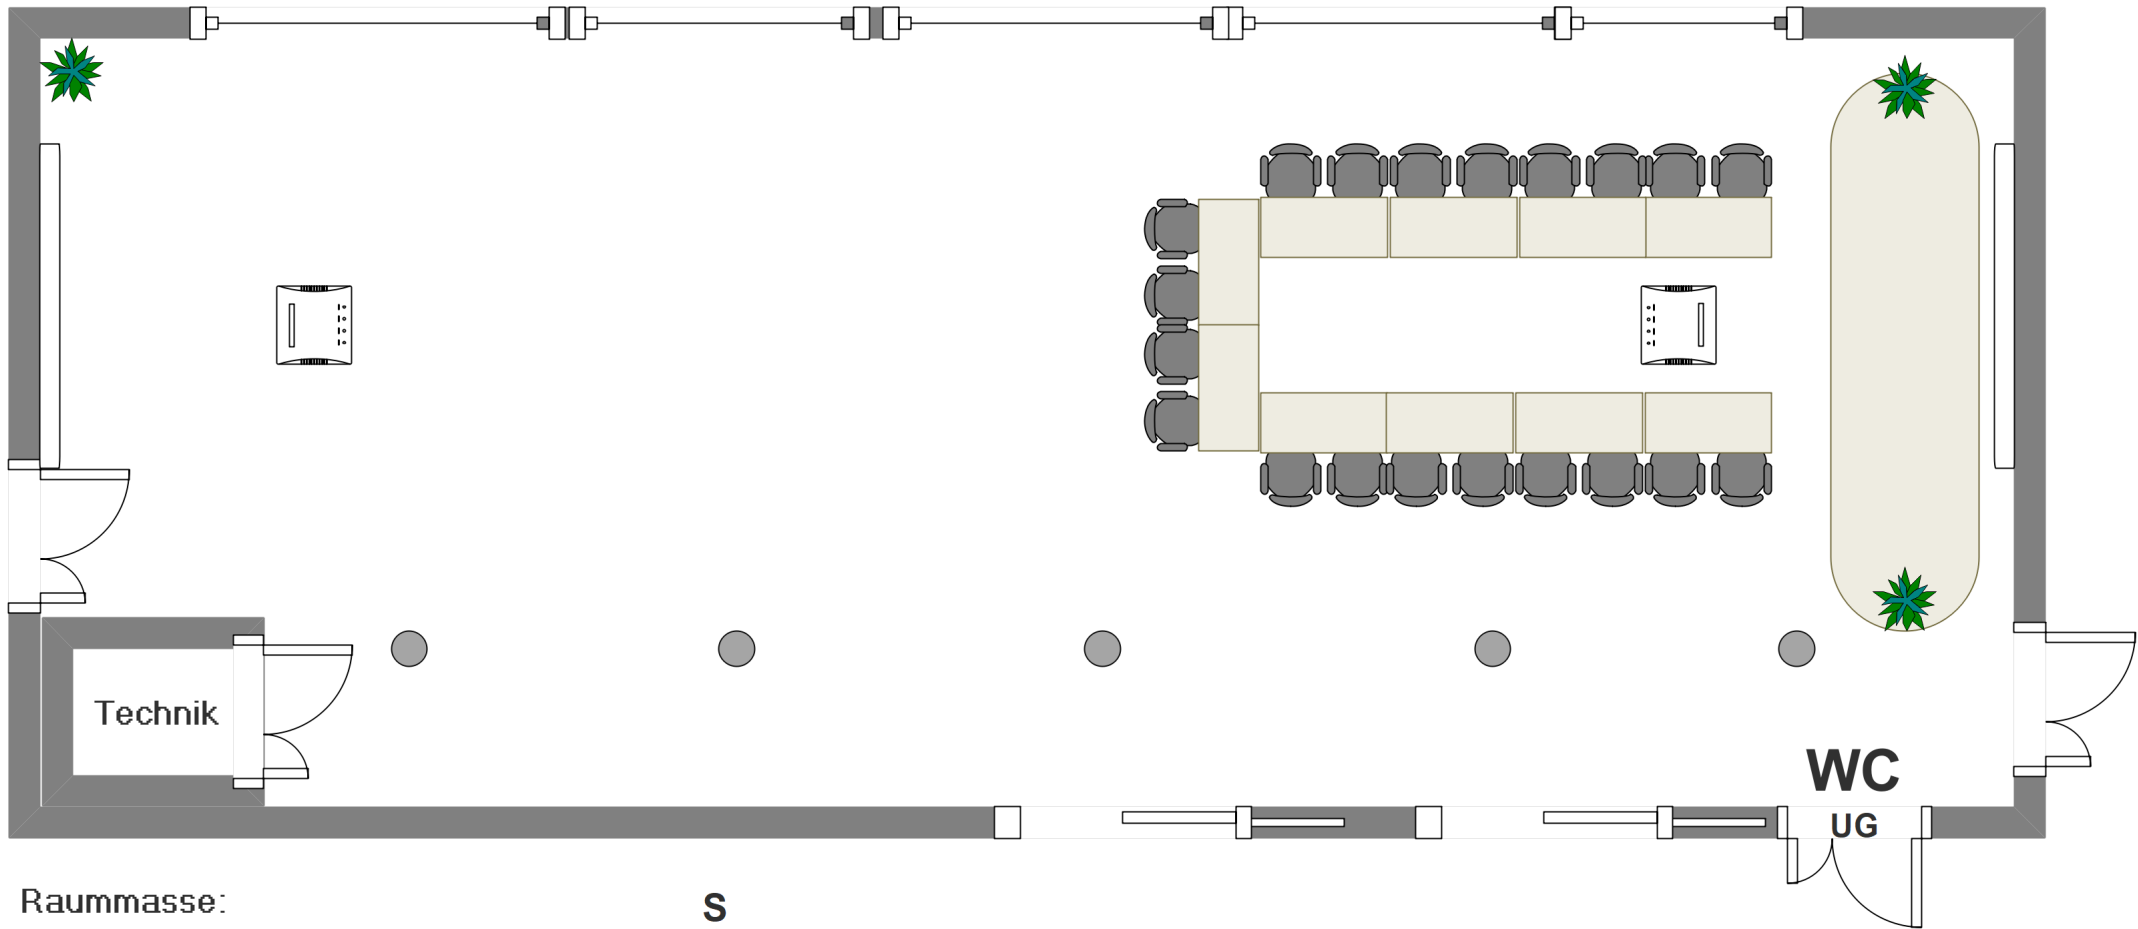

Raummasse:

Länge 28m

Breite 9m

Nutzfläche ca. 240m<sup>2</sup>

